

フォーチュンプレイス福原

	面積(m ²)	面積(坪)	坪単価(円)	販売価格(円)
10号地	306.74	92.78	175,000	16,236,500
11号地	254.02	76.84	——	済

※販売面積は予定につき、確定測定後、分筆し実測面積にて清算いたします。

校区: 福米西小学校(0.6km)・福米中学校(0.5km)



物件概要

- <所在地> 米子市西福原7丁目
- <交通> 米子産業体育館前バス停まで徒歩約4分
- <都市計画> 市街化区域
- <用途地域> 第一種中高層住居専用地域
- <建ぺい率> 60%
- <容積率> 200%
- <地目> 宅地
- <接道> 幅員6m公道
- <設備> 上下水道
- <開発許可> 建指起第2939号-2
- <取引態様> 売主

< お問い合わせ先 >

 <p>株式会社 K&S コーポレーション</p> <p>宅地建物取引業免許 鳥取県知事(2)第1331号</p>	 <p>http://www.ks-cor.com</p>
<p>【東福原店】〒683-0802 米子市東福原6丁目5番36号 TEL. 0859-21-7025 FAX.0859-21-7035</p> <p>(公益社団法人) 全国宅地建物取引業保証協会会員 (社団法人) 鳥取県宅地建物取引業協会会員</p>	

※現在販売中の為、最新の販売状況につきましてはお問合せ下さい。

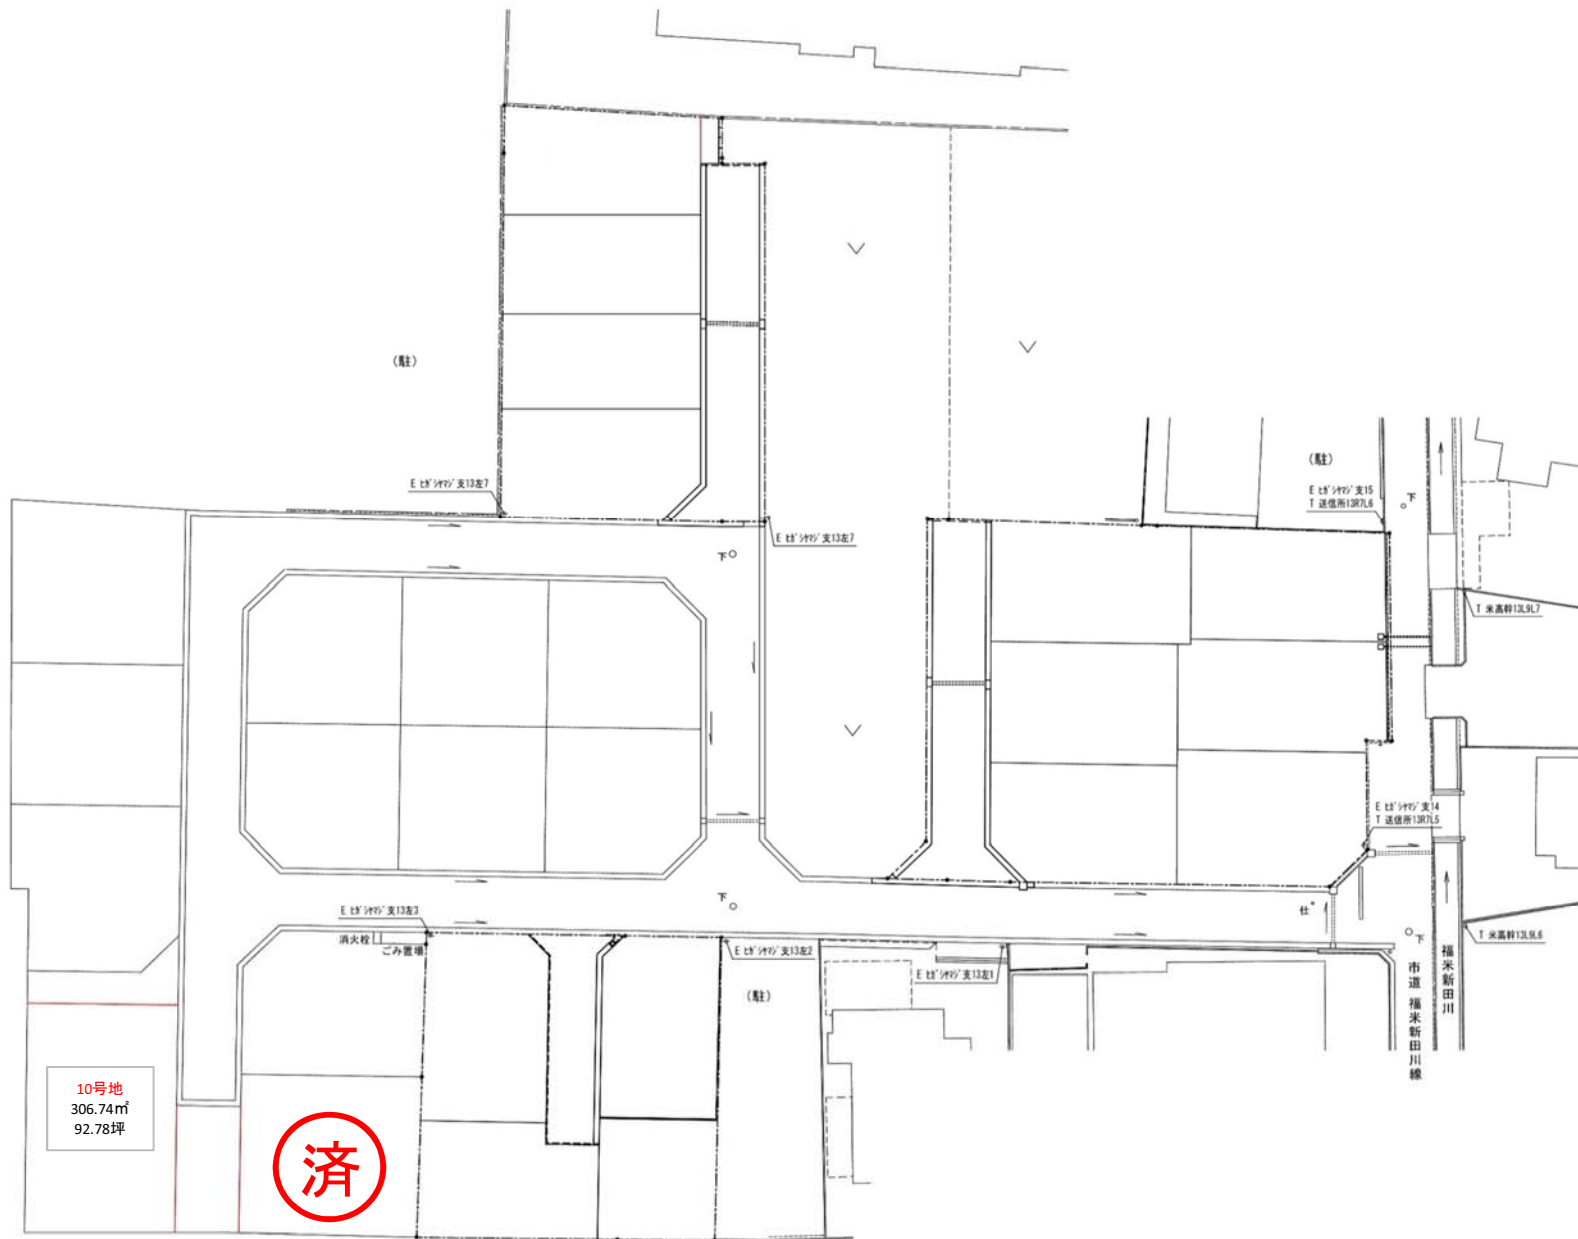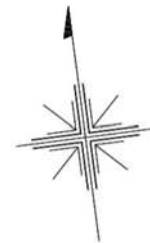

10号地
306.74㎡
92.78坪

済

事業名	(仮称)西福原団地造成事業		
位置	米子市西福原七丁目1078番1外		
図名			
単位	M	縮尺	1:500
設計者			
株式会社 K & S コーポレーション			